

ΕΦΗΜΕΡΙΣ ΤΗΣ ΚΥΒΕΡΝΗΣΕΩΣ
ΤΗΣ ΕΛΛΗΝΙΚΗΣ ΔΗΜΟΚΡΑΤΙΑΣ

ΕΝ ΑΘΗΝΑΙΣ ΤΗ 4 ΙΟΥΝΙΟΥ 1982 | ΤΕΥΧΟΣ ΤΕΤΑΡΤΟΝ | ΑΡΙΘΜΟΣ ΦΥΛΛΟΥ 268

ΠΕΡΙΕΧΟΜΕΝΑ

ΠΟΛΕΟΔΟΜΙΑ

ΔΙΑΤΑΓΜΑΤΑ

(1)

Τροποποίηση τῶν ρυμοτομικῶν σχεδίων Ἀμαρουσίου καὶ Χαλανδρίου (Ἀττικῆς).

Ο ΠΡΟΕΔΡΟΣ ΤΗΣ ΕΛΛΗΝΙΚΗΣ ΔΗΜΟΚΡΑΤΙΑΣ

Ἔχοντας ὑπόψη:

1. Τὶς διατάξεις τοῦ Ν. Δ/τος «περὶ σχεδίων πόλεων κλπ.» τῆς 17 Ἰουλίου 1923, ὅπως μεταγενέστερα τροποποιήθηκαν καὶ συμπληρώθηκαν καὶ εἰδικότερα τὰ ἄρθρα του 3, 9 καὶ 70.

2. Τὶς διατάξεις τοῦ ἀπὸ 8.9.1923 Δ/τος «περὶ καθορισμοῦ τῆς κατὰ τὸ ἄρθρον 3 τοῦ ἀπὸ 17.7.1923 Ν. Δ/τος «περὶ σχεδίων πόλεων κλπ.» προθεσμίας (ΦΕΚ 257/Α) καὶ ὅτι ἡ προθεσμία σύμφωνα μὲ τὸ διάταγμα αὐτὸ πέρασε ἄπρακτη, γιὰ τὸν Δῆμο Χαλανδρίου.

3. Τὶς διατάξεις τοῦ Ν. 1065/1980 «περὶ κυρώσεως Δημοτικοῦ καὶ Κοινοτικοῦ Κώδικα» (ΦΕΚ 168/Α/80) καὶ εἰδικότερα τοῦ ἄρθρου του 27 (παρ. 3).

4. Τὸ ὑπ' ἀριθμὸν 24847/184/12.5.1981 ἔγγραφο τῆς Δ/νσης Πολεοδομικῶν Μελετῶν Μείζονος Πρωτευούσης (Ζ2) στὸν Δῆμο Χαλανδρίου καὶ τὸ ὅτι ἡ προθεσμία ποὺ ἔχει τεθεῖ ἀπὸ αὐτὸ πέρασε ἄπρακτη.

5. Τὶς διατάξεις τοῦ Ν. 947/1979 «περὶ Οἰκιστικῶν Περιοχῶν» (ΦΕΚ 169/Α) καὶ εἰδικότερα τοῦ ἄρθρου 62 (παρ. Ε).

6. Τὶς διατάξεις τοῦ Ν. 1032/1980 «περὶ συστάσεως Ὑπουργείου Χωροταξίας, Οἰκισμοῦ καὶ Περιβάλλοντος» (ΦΕΚ 57/Α) καὶ εἰδικότερα τὰ ἄρθρα του 2, 3 καὶ 7.

7. Τὶς ὑπ' ἀριθ. 92/1981 καὶ 120/1981 πράξεις τοῦ Δημοτικοῦ Συμβουλίου Ἀμαρουσίου (Ἀττικῆς).

8. Τὶς ὑπ' ἀριθ. 388/1981 καὶ 1128/1981 γνωμοδοτήσεις τοῦ Συμβουλίου Δημοσίων Ἔργων (Τμῆμα Οἰκισμοῦ).

9. Τὴν ὑπ' ἀριθ. 156/1982 γνωμοδότηση τοῦ Συμβουλίου τῆς Ἐπικρατείας, μὲ πρόταση τοῦ Ὑπουργοῦ Χωροταξίας, Οἰκισμοῦ καὶ Περιβάλλοντος, ἀποφασίζουμε:

Ἄρθρο 1.

Ἐγκρίνεται ἡ τροποποίηση τῶν ρυμοτομικῶν σχεδίων α) τοῦ Δήμου Ἀμαρουσίου στὴν περιοχὴ «Παραδείσου» στὰ ὑπ' ἀριθ. 510, 512, 513 οἰκοδομικὰ τετράγωνα καὶ β) τοῦ Δήμου Χαλανδρίου στὰ ὑπ' ἀριθ. 3α, 3β, 680, 690 καὶ 691 οἰκοδομικὰ τετράγωνα, ὅπως φαίνεται στὰ σχετικὰ πρωτότυπα ἕξ (6) διαγράμματα σὲ κλίμακα 1:500, ποὺ ἔχουν θεωρηθεῖ ἀπὸ τὸν Δ/ντὴ τῆς Γ4 τοῦ Ὑπουργείου ΧΟΠ μὲ τὴν ὑπ' ἀριθ. Γ.9395/1982 πράξη του καὶ ποὺ ἀντίτυπά τους δημοσιεύονται συνοπτικὰ μὲ τὸ Διάταγμα αὐτό.

Ἄρθρο 2.

Ἐπιβάλλεται προκήπιο πλάτους τέσσαρα (4) μέτρα στὰ οἰκόπεδα ποὺ βρίσκονται στὸ ὑπ' ἀριθ. 512 οἰκοδομικὸ τετράγωνο τοῦ ρυμοτομικοῦ σχεδίου Ἀμαρουσίου καὶ ἔχουν πρόσωπο στὴν ὁδὸ Χειμάρας καὶ τροποποιεῖται τὸ προκήπιο τῶν οἰκοπέδων ποὺ βρίσκονται στὸ ὑπ' ἀριθ. 513 οἰκοδομικὸ τετράγωνο καὶ ἔχουν πρόσωπο στὴν συμβολὴ τῶν ὁδῶν Χειμάρας καὶ Γρανικοῦ τοῦ πλάτους του παραμένοντος τέσσαρα (4) μέτρα. β) Ἐπιβάλλεται προκήπιο πλάτους τεσσάρων (4) καὶ πέντε (5) μέτρα στὰ οἰκόπεδα ποὺ βρίσκονται στὰ ὑπ' ἀριθ. 689, 690 καὶ 691 οἰκοδομικὰ τετράγωνα τοῦ ρυμοτομικοῦ σχεδίου Χαλανδρίου, ὅπως φαίνονται στὰ μνημονευόμενα στὸ ἄρθρο 1 τοῦ παρόντος διαγράμματα.

Στὸν Ὑπουργὸ Χωροταξίας, Οἰκισμοῦ καὶ Περιβάλλοντος, ἀναθέτουμε τὴν δημοσίευση καὶ ἐκτέλεση αὐτοῦ τοῦ Διατάγματος.


Ἀθήνα, 13 Ἀπριλίου 1982

Ο ΠΡΟΕΔΡΟΣ ΤΗΣ ΔΗΜΟΚΡΑΤΙΑΣ

ΚΩΝΣΤΑΝΤΙΝΟΣ Γ. ΚΑΡΑΜΑΝΛΗΣ

Ο ΥΠΟΥΡΓΟΣ ΧΩΡΟΤΑΞΙΑΣ, ΟΙΚΙΣΜΟΥ ΚΑΙ ΠΕΡΙΒΑΛΛΟΝΤΟΣ

ΑΝΤΩΝΙΟΣ ΤΡΙΤΣΗΣ

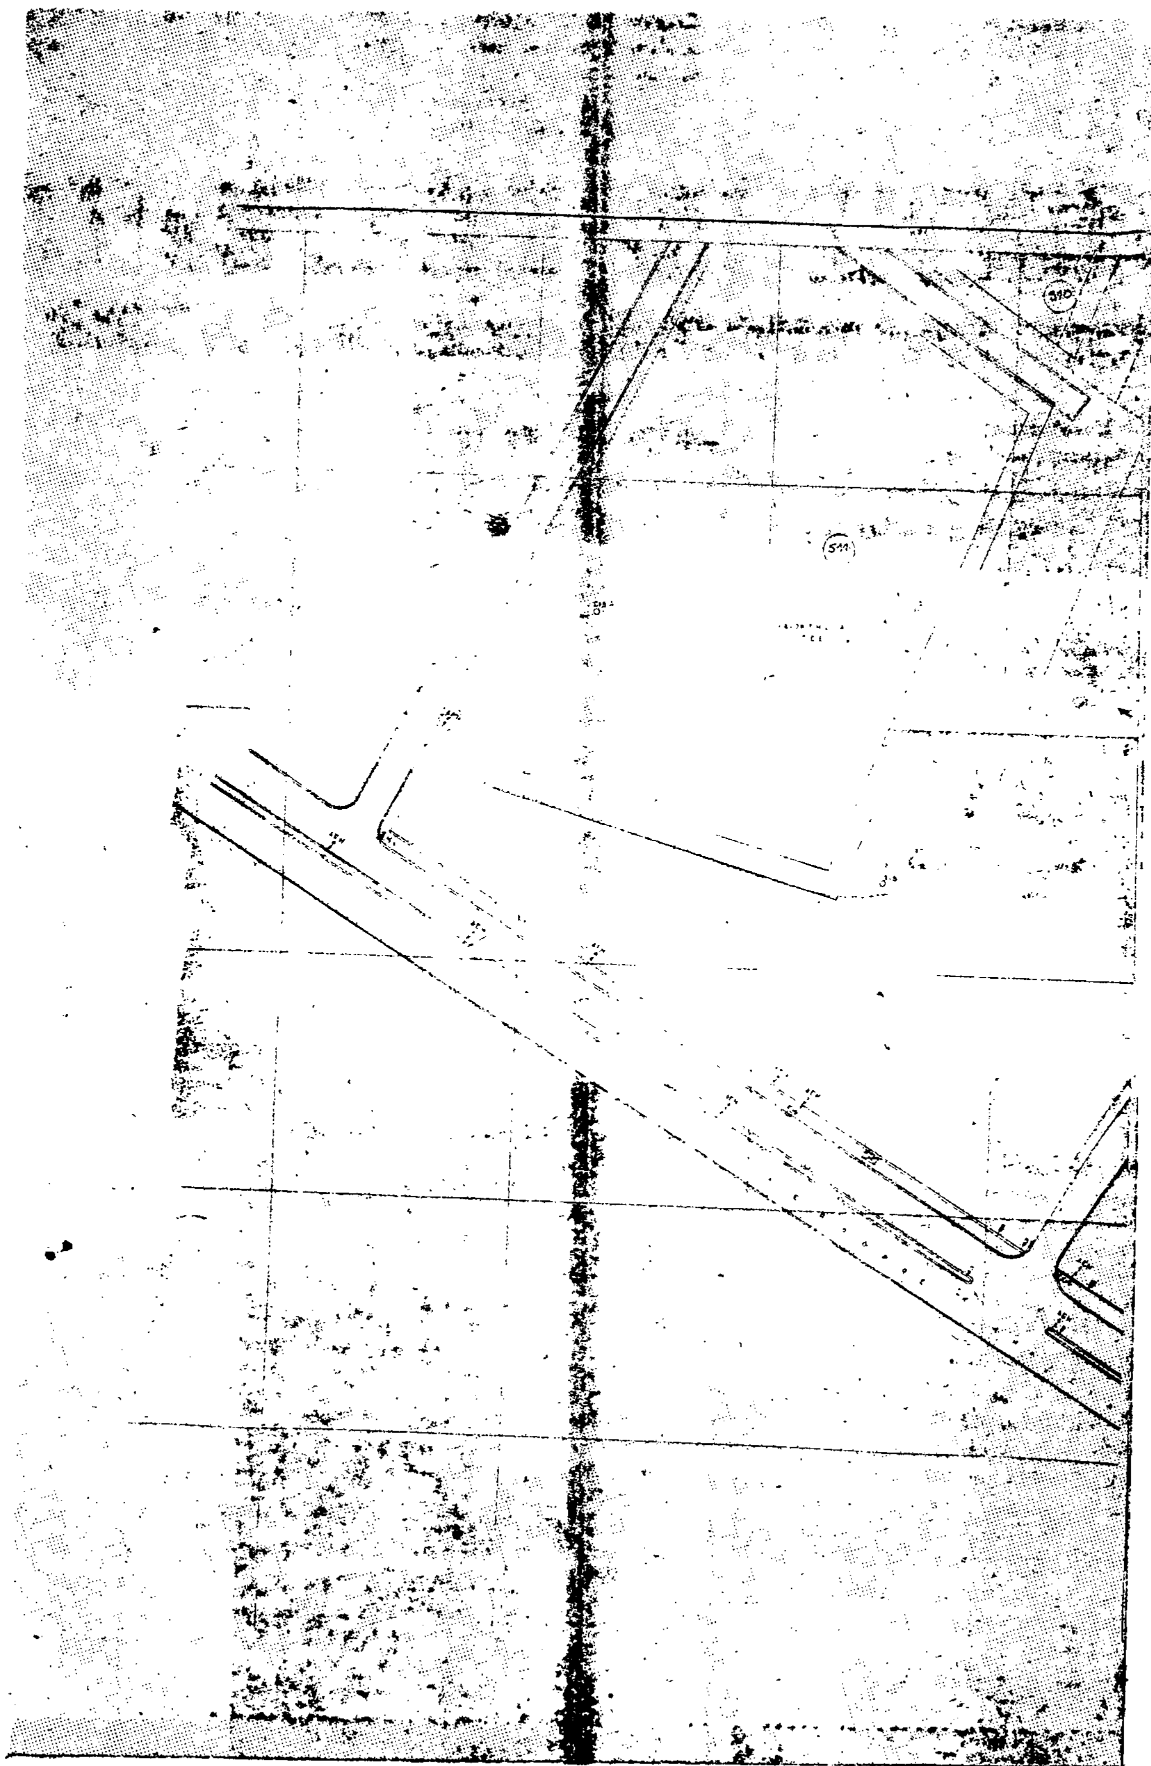



ΥΠΟΥΡΓ
ΧΩΡΟΤΑΞ
ΟΙΚΙΣΜΟΥ
ΠΕΡΙΒΑΛΛ

ΤΜΗΜ
ΤΟΠΟΓΡΑΦ
ΕΦΑΡΜΟ


ΤΟΠΟΓΡΑΦ
ΔΙΑΓΡΑΦ
ΕΛΕΥΘΕΡΗ
ΣΤΑΥΡΟΥ-ΕΛ


HELLENICA


(514)


(515)

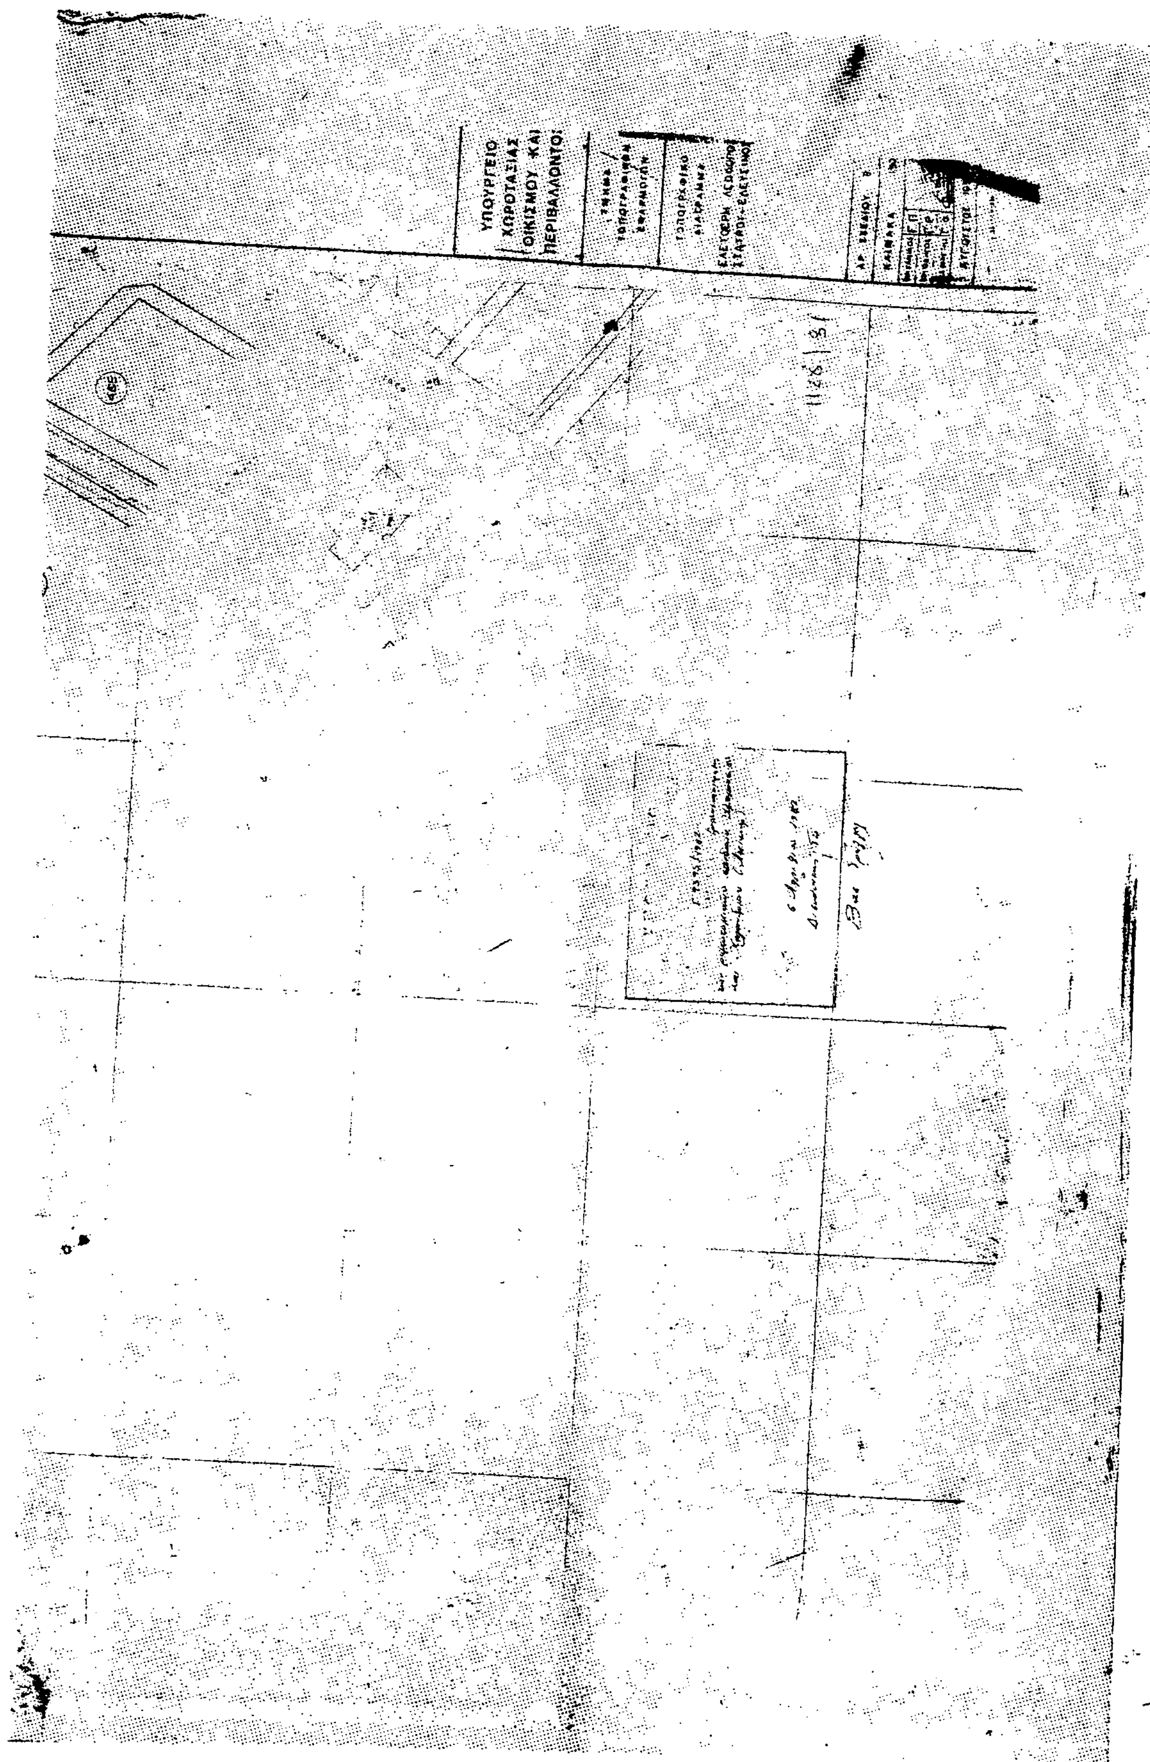



ΥΠΟΥΡΓΕΙΟ
ΧΩΡΟΤΑΞΙΑΣ
ΟΙΚΙΣΜΟΥ ΚΑΙ
ΠΕΡΙΒΑΛΛΟΝΤΟΣ
ΤΟΠΟΓΡΑΦΙΚΟ
ΔΙΑΓΡΑΜΜΑ
ΑΡ. ΣΧΕΔΙΟΥ
ΚΛΙΜΑΚΑ
1128131

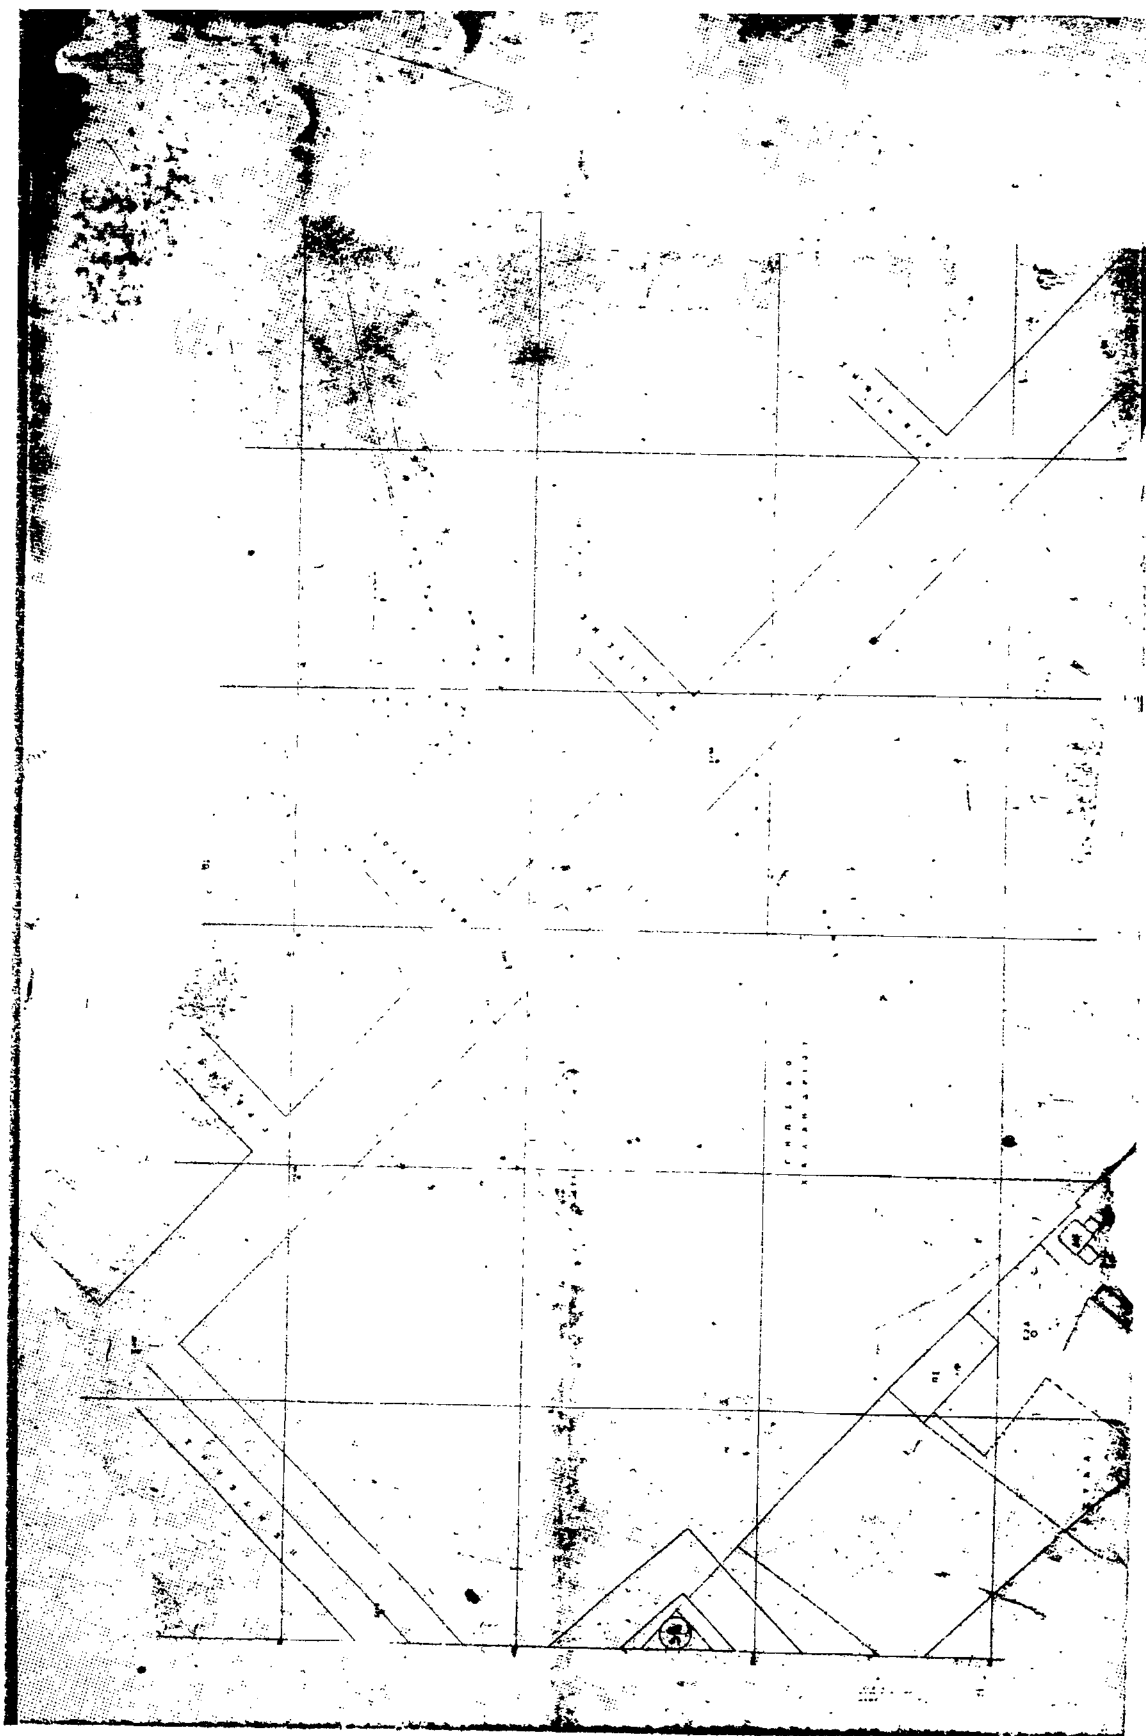

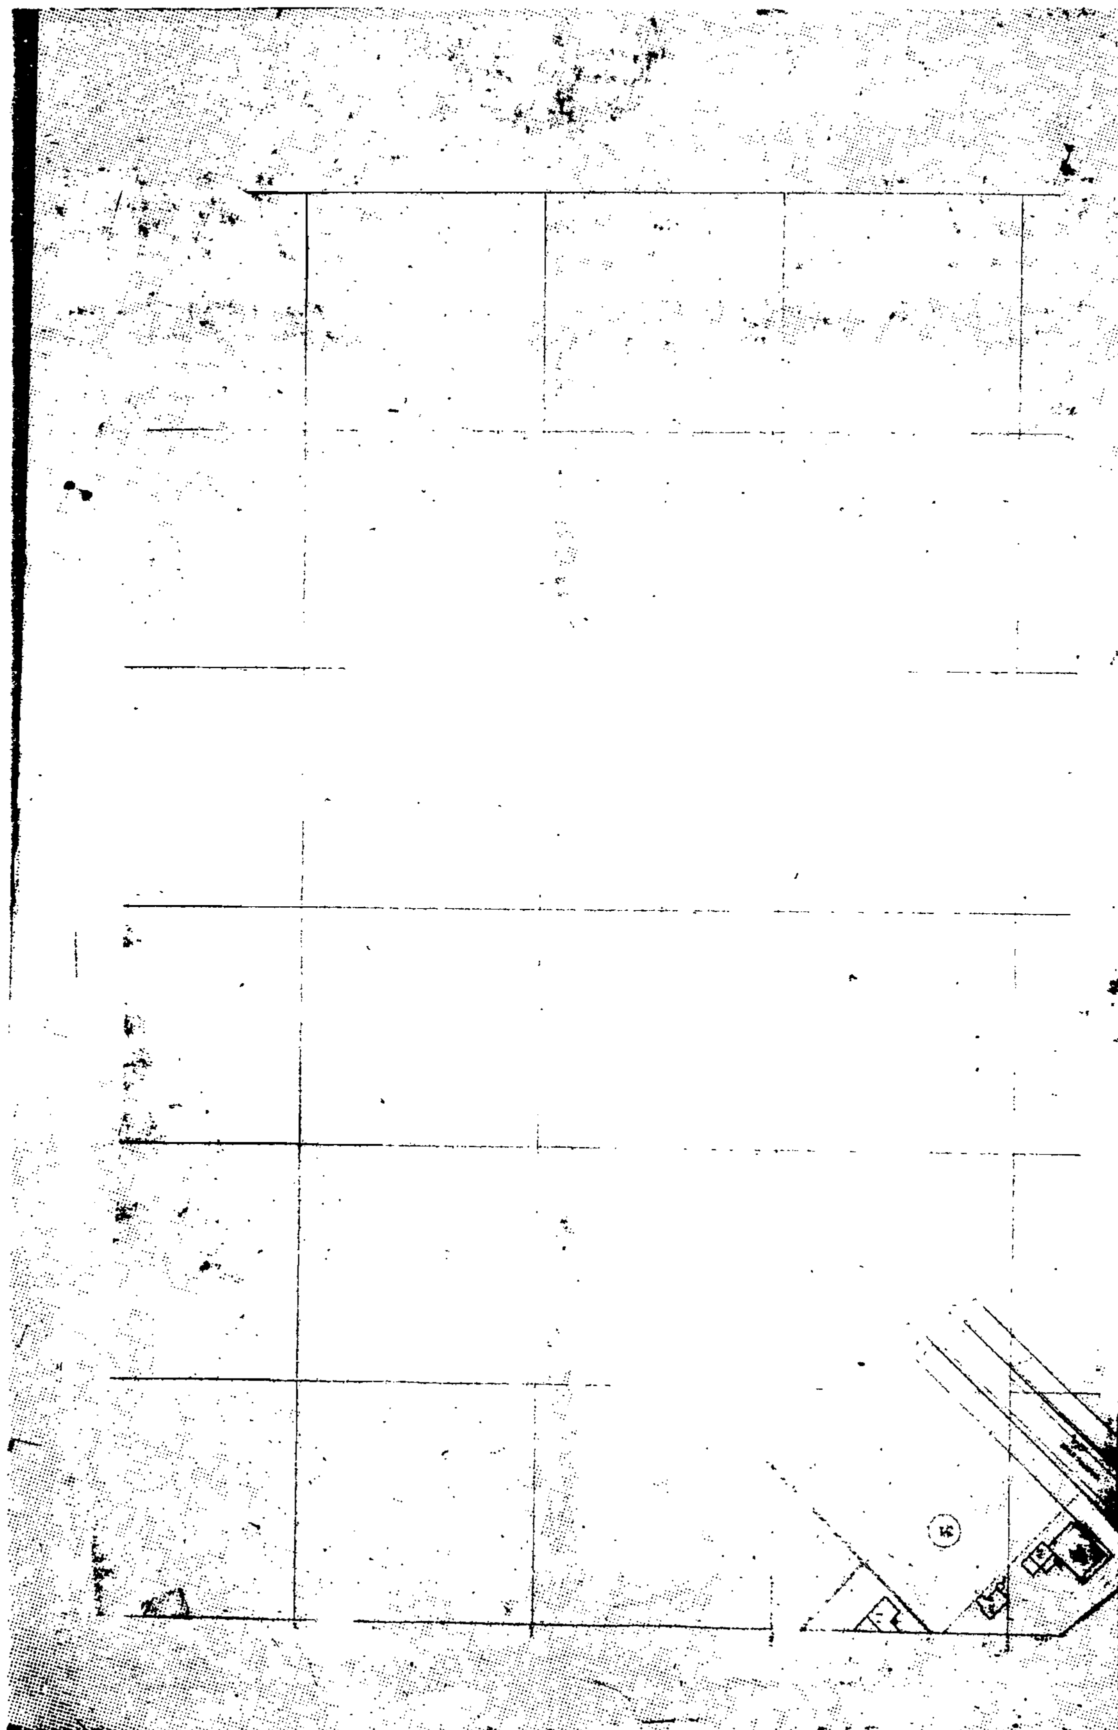

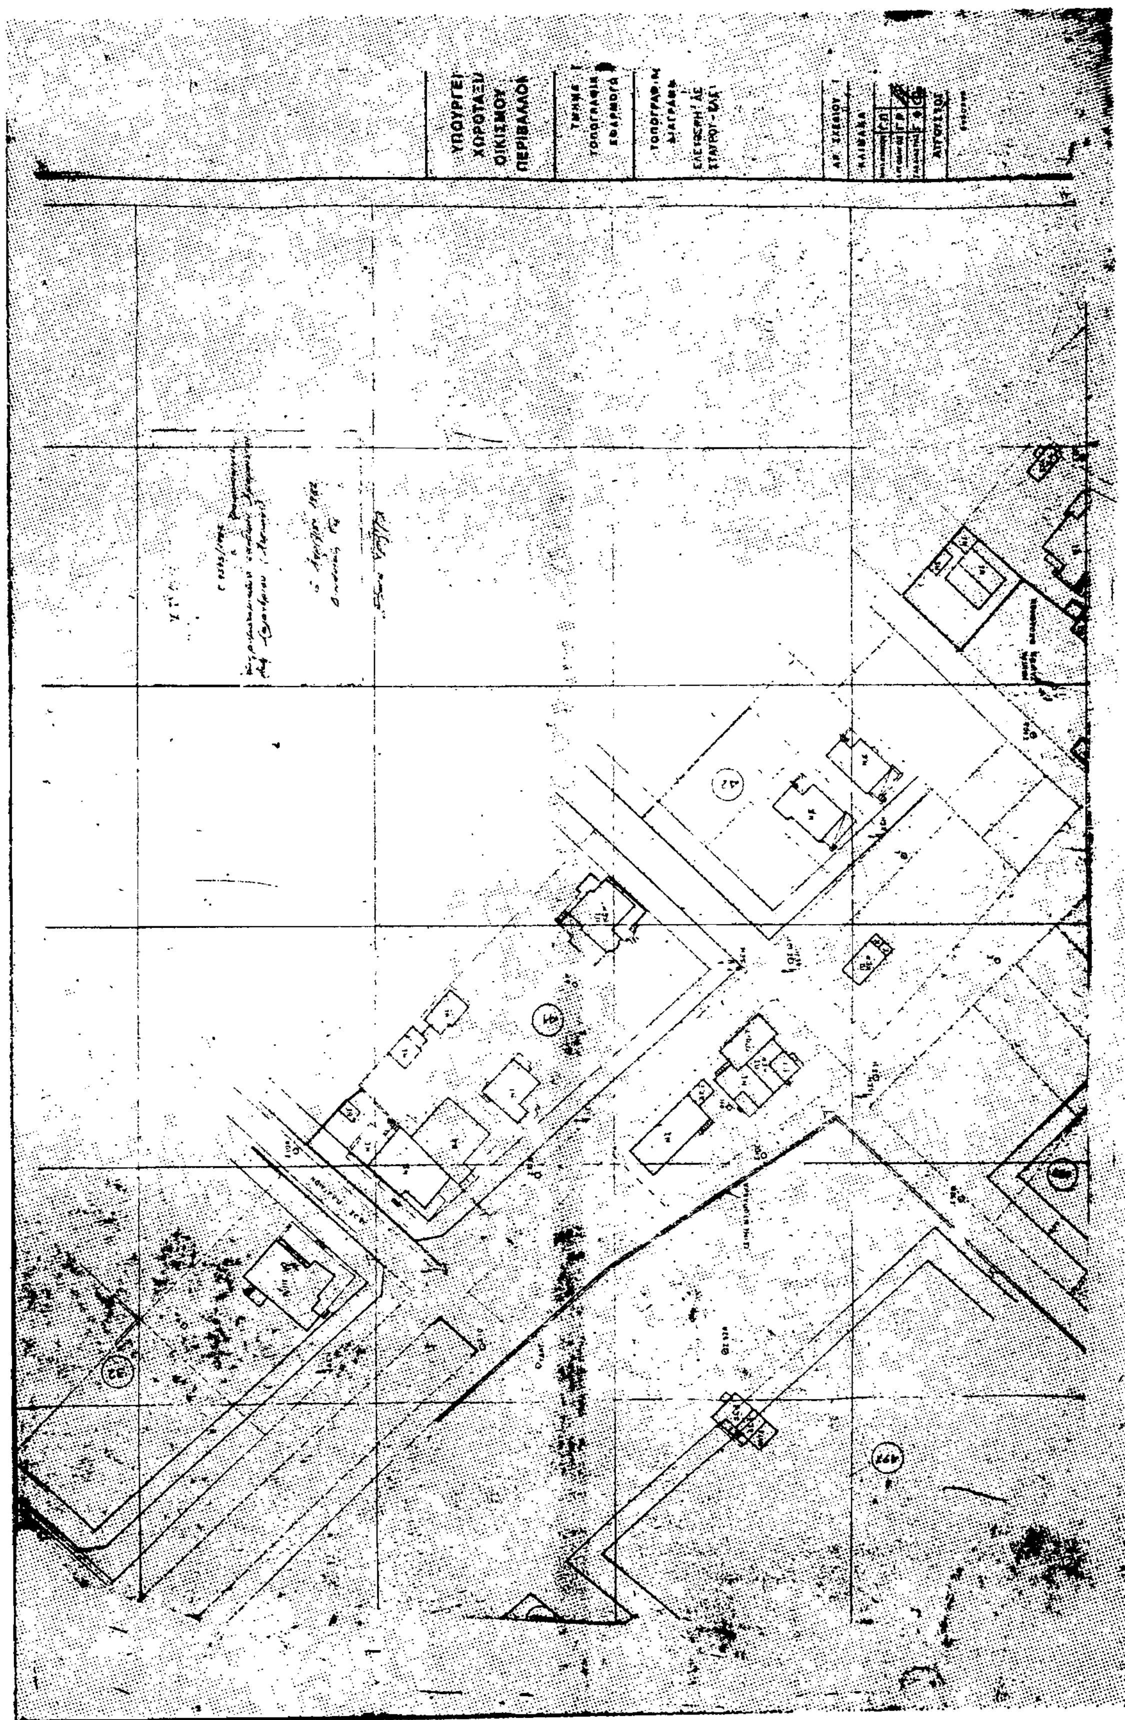
ΥΠΟΥΡΓΕΙ
ΧΩΡΟΤΑΞΙ
ΟΙΚΙΣΜΟΥ
ΠΕΡΙΒΑΛΛΟ

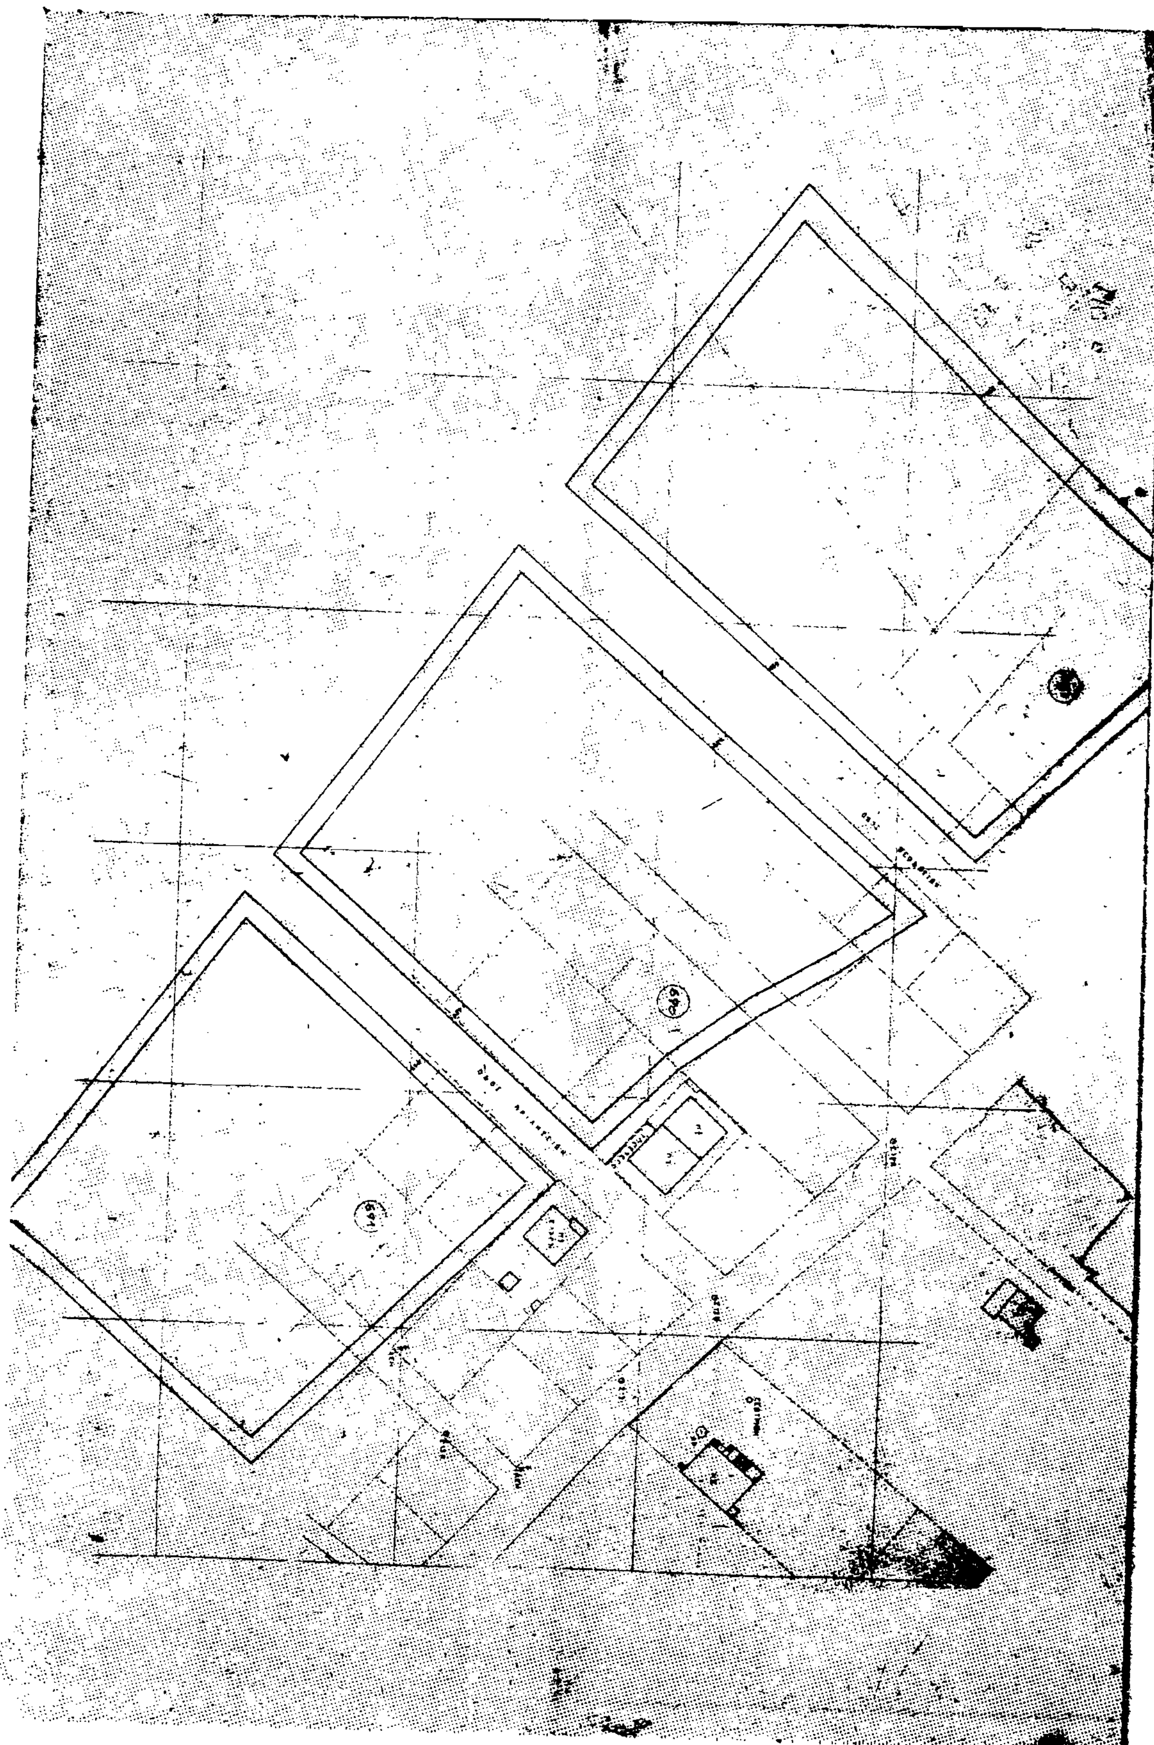

ΥΠΟΥΡΓΕΙ
ΧΩΡΟΤΑΞΙΑ
ΟΙΚΙΣΜΟΥ Κ
ΠΕΡΙΒΑΛΛΟΝΤ

ΑΠΟΦΑΣΕΙΣ

'Αριθ. 863/82 (2)

'Αναγνώριση τῆς ὁδοῦ πού συνοδεύει τόν οἰκισμό 'Αγίου Δημητρίου μέ τήν ἐπαρχιακή ὁδό Κῶ—Χωριά στή Νῆσο Κῶ, ὡς Κοινοτικῆς.

Ο ΝΟΜΑΡΧΗΣ ΔΩΔΕΚΑΝΗΣΟΥ

Ἔχοντας ὑπόψη:

1. Τίς διατάξεις τοῦ ἄρθρου 1 παρ. 1 καί 2 τοῦ ἄρθρ. 552/70 Ν. Δ/τος «περί συμπληρώσεως τῶν διατάξεων περί διοικητικῆς ἀποκεντρώσεως».

2. Τίς διατάξεις τοῦ Β. Δ/τος τῆς 23.—10/14.11.59 «περί μέτρων τινῶν διά τήν ἀσφάλειαν τῆς ὑπηρεσιακῆς συγκοινωνίας».

3. Τίς διατάξεις τοῦ Β. Δ/τος τῆς 26.8.1936 (ΦΕΚ Α΄ 392) «περί τηρήσεως προκηπίου πρό τῶν οἰκοδομῶν τῶν ἀνεγειρομένων ἑκατέρωθεν (ἐθνικῶν, ἐπαρχιακῶν) δημοτικῶν ὁδῶν.

4. Τίς διατάξεις τοῦ Π.Δ. 6/17.10.78 (ΦΕΚ 538 Δ΄) περί καθορισμοῦ τῶν ὅρων καί περιορισμῶν δομήσεων τῶν γηπέδων τῶν κειμένων ἐκτός τῶν ρυμοτομικῶν σχεδίων τῶν πόλεων καί ἐκτός τῶν ὁρίων τῶν νομίμως ὑφισταμένων πρό τοῦ ἔτους 1923 οἰκισμῶν.

5. Τή σύμφωνη γνώμη τοῦ Νομαρχιακοῦ Συμβουλίου Δημ. Ἔργων Ν. Δωδεκανήσου, ὅπως διατυπώθηκε στό πρακτικό ἀριθ. 1/23.2.82 πού γνωμοδοτεῖ ὑπέρ τῆς ἀναγνώσεως τῆς παραπάνω ὁδοῦ ὡς κοινοτικῆς, ἀποφασίζουμε:

Τήν ἀναγνώριση ὡς κοινοτικῆς τῆς ὁδοῦ πού συνδέει τόν οἰκισμό 'Αγίου Δημητρίου, μέ τήν ἐπαρχιακή ὁδό Κῶ—Χωριά στή νῆσο Κῶ Ν. Δωδεκανήσου, μέ τίς προϋποθέσεις ἀναγνωρίσεως πού θέτει τό ἄρθρο 6 τοῦ παραπάνω Π. Δ/τος ἀπό 23.10.68 καί ὑπό τήν προϋπόθεση ὅτι ἡ ἀναγνώριση αὐτή θά ἰσχύει μόνο ἀπό πολεοδομικῆς πλευρᾶς.

Ἡ ἀπόφαση αὐτή νά δημοσιευθεῖ στήν 'Εφημερίδα τῆς Κυβερνήσεως.

Ρόδος, 11 Μαρτίου 1982
Ὁ Νομαρχῶν Δ/ντής
Ν. ΛΙΑΡΑΚΟΣ



Η ΥΠΗΡΕΣΙΑ ΤΟΥ ΕΘΝΙΚΟΥ ΤΥΠΟΓΡΑΦΕΙΟΥ
ΓΝΩΣΤΟΠΟΙΕΙ ΟΤΙ:

Ἡ ἐτήσια συνδρομὴ τῆς Ἐφημερίδας τῆς Κυβερνήσεως, ἡ τιμὴ τῶν φύλλων της ποὺ πωλοῦνται τμηματικὰ καὶ τὰ τέλη δημοσιεύσεων στὴν Ἐφημερίδα τῆς Κυβερνήσεως, καθορίσθηκαν ἀπὸ 1 Ἰανουαρίου 1981 ὡς ἀκολούθως:

Α'. ΕΤΗΣΙΕΣ ΣΥΝΔΡΟΜΕΣ

1. Γιὰ τὸ Τεῦχος Α'	Δραχ.	1.500
2. » » » Β'	»	3.000
3. » » » ΤΑΠΣ	»	2.000
4. » » » Γ'	»	1.000
5. » » » Δ'	»	2.500
6. » » » Νομικῶν Προσώπων Δ.Δ. κ.λπ.	»	1.000
7. » » » Ἀν. Εἰδ. Δικαστηρίου	»	200
8. » » » Παράρτημα	»	600
9. » » » Ἀνωνύμων Ἑταιρειῶν κ.λπ.	»	7.000
10. » » Δελτίο Ἐμπορικῆς καὶ Βιομηχανικῆς Ἰδιοκτησίας	»	600
11. Γιὰ ὅλα τὰ τεύχη καὶ τὸ Δ.Ε.Β.Ι.	»	17.000

Οἱ Δῆμοι καὶ οἱ Κοινότητες τοῦ Κράτους καταβάλλουν τὸ 1/2 τῶν ἀνωτέρω συνδρομῶν.

Ὑπὲρ τοῦ Ταμείου Ἀλληλοβοηθείας Προσωπικοῦ τοῦ Ἐθνικοῦ Τυπογραφείου (ΤΑΠΕΤ) ἀναλογοῦν τὰ ἑξῆς ποσά:

1. Γιὰ τὸ Τεῦχος Α'	Δραχ.	75
2. » » » Β'	»	150
3. » » » ΤΑΠΣ	»	100
4. » » » Γ'	»	50
5. » » » Δ'	»	125
6. » » » Νομικῶν Προσώπων Δ.Δ. κ.λπ.	»	50
7. » » » Ἀν. Εἰδ. Δικαστηρίου	»	10
8. » » » Παράρτημα	»	30
9. » » » Ἀνωνύμων Ἑταιρειῶν κ.λπ.	»	350
10. » » Δελτίο Ἐμπ. καὶ Βιομ. Ἰδιοκτησίας	»	30
11. Γιὰ ὅλα τὰ τεύχη	»	850

Β'. ΤΙΜΗ ΦΥΛΛΩΝ

Ἡ τιμὴ πωλήσεως κάθε φύλλου, μέχρις 8 σελ., εἶναι 7 δρχ., ἀπὸ 9 ὡς 24 σελ. 14 δρχ., ἀπὸ 25 ὡς 48 σελ. 20 δρχ., ἀπὸ 49 ὡς 80 σελ. 40 δρχ. ἀπὸ 81 σελ. καὶ ἄνω ἡ τιμὴ πωλήσεως κάθε φύλλου προσαυξάνεται κατὰ 40 δρχ. ἀνὰ 80 σελίδες.

Γ'. ΤΙΜΗ ΦΩΤΟΑΝΤΙΓΡΑΦΩΝ

Ἡ τιμὴ διαθέσεως στὸ κοινὸ τῶν ἐκδιδομένων ἀπὸ τὸ Ἐθνικὸ Τυπογραφεῖο φωτοαντιγράφων τῶν διαφόρων φύλλων τῆς Ἐφημερίδας τῆς Κυβερνήσεως καθορίζεται σὲ τρεῖς (3) δραχμὲς κατὰ σελίδα.

Δ'. ΤΕΛΗ ΔΗΜΟΣΙΕΥΣΕΩΝ

Ι. Στὸ τεῦχος Ἀνωνύμων Ἑταιρειῶν καὶ Ἑταιρειῶν Περιωρισμένης Εὐθύνης:

Α'. Ἀνωνύμων Ἑταιρειῶν:

1. Τῶν καταστατικῶν	Δρχ.	18.000
2. Τῶν ἀποφάσεων «περὶ συγχωνεύσεως ἀνωνύμων ἑταιρειῶν»	»	18.000
3. Τῶν κωδικοποιήσεων τῶν καταστατικῶν (ΦΕΚ 309/67,τ. Β')	»	9.000
4. Τῶν τροποποιήσεων τῶν καταστατικῶν	»	5.000
5. Τῶν ἰσολογισμῶν κάθε χρήσεως	»	8.000
6. Τῶν ὑπουργικῶν ἀποφάσεων «περὶ παροχῆς ἀδείας ἐπεκτάσεως τῶν ἐργασιῶν Ἀσφαλιστικῶν Ἑταιρειῶν», τῶν ἐκθέσεων ἐκτιμήσεως περιουσιακῶν στοιχείων καὶ τῶν ἀποφάσεων τοῦ Δ.Σ. τοῦ ΕΛΤΑ, μὲ τὶς ὁποῖες ἐγκρίνονται καὶ δημοσιεύονται οἱ κανονισμοὶ αὐτοῦ	»	7.000
7. Τῶν ἀποφάσεων «περὶ ἐγκαταστάσεως ὑποκαταστήματος, διορισμοῦ γενικοῦ πράκτορος καὶ παροχῆς πληρεξουσιότητος πρὸς ἀντιπροσώπευσιν ἐν Ἑλλάδι ἀλλοδαπῶν Ἑταιρειῶν» καὶ τῶν ἀποφάσεων «περὶ μεταβιβάσεως τοῦ χαρτοφυλακίου Ἀσφαλιστικῶν Ἑταιρειῶν κατὰ τὸ ἄρθρο 59 παρ. 1 τοῦ Ν.Δ. 400/70»	»	4.000
8. Τῶν ἀνακοινώσεων γιὰ κάθε μεταβολὴ ποὺ γίνεται μὲ ἀπόφαση Γ.Σ. ἢ Δ.Σ., τῶν προσκλήσεων σὲ γενικὲς συνελεύσεις, τῶν κατὰ τὸ ἄρθρο 32 τοῦ Ν. 3221/24 γνωστοποιήσεων, τῶν ἀνακοινώσεων, ποὺ προβλέπονται ἀπὸ τὸ ἄρθρο 59 παρ. 3 τοῦ Ν.Δ. 400/1970 «περὶ Ἀλλοδαπῶν Ἀσφαλιστικῶν Ἑταιρειῶν», τῶν ἀπαφάσεων τοῦ Διοικητικοῦ Συμβουλίου τοῦ ΕΛΤΑ, ποὺ ἀναφέρονται σὲ προσωρινὲς διατάξεις καὶ τῶν ἀποφάσεων τοῦ Ὑπ. Συγκοινωνιῶν διὰ τοὺς ΗΛΠΑΠ – ΗΣΑΠ – ΟΣΕ	»	2.000
9. Τῶν συνοπτικῶν μηνιαίων καταστάσεων τῶν Τραπεζικῶν Ἑταιρειῶν	»	2.000
10. Τῶν ἀποφάσεων τῆς ἐπιτροπῆς τοῦ Χρηματιστηρίου «περὶ εἰσαγωγῆς χρεωγράφων εἰς τὸ χρηματιστήριον πρὸς διαπραγμάτευσιν, συμφώνως πρὸς τὰ διατάξεις τοῦ ἄρθρου 2 παρ. 3 Α.Ν. 148/1967	Δρχ.	2.000
11. Τῶν ἀποφάσεων τῆς ἐπιτροπῆς κεφαλαιαγορᾶς «περὶ διαγραφῆς χρεωγράφων ἐκ τοῦ χρηματιστηρίου, συμφώνως πρὸς τὰς διατάξεις τοῦ ἄρθρου 2 παρ. 4 Α.Ν. 148/67»	»	2.000
12. Τῶν ἀποφάσεων «περὶ ἐγκρίσεως τιμολογίων τῶν Ἀσφαλιστικῶν Ἑταιρειῶν»	»	2.000

Β'. Ἑταιρειῶν Περιωρισμένης Εὐθύνης:

1. Τῶν καταστατικῶν	Δρχ.	2.000
2. Τῶν κωδικοποιήσεων τῶν καταστατικῶν	»	2.000
3. Τῶν ἰσολογισμῶν κάθε χρήσεως	»	2.500
4. Τῶν ἐκθέσεων ἐκτιμήσεως περιουσιακῶν στοιχείων	»	2.000
5. Τῶν τροποποιήσεων τῶν καταστατικῶν (γιὰ κάθε συμβολαιογραφικὴ πράξη)	»	800
6. Τῶν ἀνακοινώσεων μὲ συμβολαιογραφικὴ πράξη	»	800
7. Τῶν ἀνακοινώσεων μὲ ἀπόφαση τῆς Γ.Σ.	»	600
8. Τῶν προσκλήσεων σὲ γενικὲς συνελεύσεις	»	600

Γ'. Ἀλληλασφαλιστικῶν Συνεταιρισμῶν – Ἀλληλασφαλιστικῶν Ταμείων καὶ Φιλανθρωπικῶν Σωματείων:

1. Τῶν ὑπουργικῶν ἀποφάσεων «περὶ χορηγήσεως ἀδείας λειτουργίας Ἀλληλασφαλιστικῶν Συνεταιρισμῶν – Ἀλληλασφαλιστικῶν Τσμείων»	Δρχ.	2.000
2. Τῶν ἰσολογισμῶν τῶν ἀνωτέρω Συνεταιρισμῶν, Ταμείων καὶ Σωματείων	»	2.500
Δ'. Τῶν δικαστικῶν πράξεων:	Δρχ.	800

ΙΙ. Στὸ Τέταρτο τεῦχος:

Τῶν δικαστικῶν πράξεων γιὰ παρακατάθεση ἀποζημιώσεως	»	800

Ε'. ΚΑΤΑΒΟΛΗ ΣΥΝΔΡΟΜΩΝ - ΤΕΛΩΝ ΔΗΜΟΣΙΕΥΣΕΩΝ ΚΑΙ ΠΟΣΟΣΤΩΝ Τ.Α.Π.Ε.Τ.

1. Οἱ συνδρομὲς τοῦ ἐσωτερικοῦ καὶ τὰ τέλη δημοσιεύσεων προκαταβάλλονται στὰ Δημόσια Ταμεῖα ἔναντι ἀποδεικτικοῦ εἰσπράξεως, τὸ ὁποῖο φροντίζει ὁ ἐνδιαφερόμενος νὰ τὸ στείλει στὸ Ἐθνικὸ Τυπογραφεῖο.

2. Οἱ συνδρομὲς τοῦ ἐξωτερικοῦ εἶναι δυνατὸ νὰ στέλνονται καὶ σὲ ἀνάλογο συνάλλαγμα μὲ ἐπιταγὴ ἐπ' ὀνόματι τοῦ Διευθυντῆ Διαχειρίσεως τοῦ Ἐθνικοῦ Τυπογραφείου.

3. Τὸ ὑπὲρ τοῦ ΤΑΠΕΤ ποσοστὸ ἐπὶ τῶν ἀνωτέρω συνδρομῶν καὶ τελῶν δημοσιεύσεων καταβάλλεται ὡς ἑξῆς:

α) στὴν Ἀθήνα: στὸ Ταμεῖο τοῦ ΤΑΠΕΤ (Κατάστημα Ἐθνικοῦ Τυπογραφείου),

β) στὶς ὑπόλοιπες πόλεις τοῦ Κράτους: στὰ Δημόσια Ταμεῖα καὶ ἀποδίδεται στὸ ΤΑΠΕΤ σύμφωνα μὲ τὶς 192378/3639/1947 (RONEO 185) καὶ 178048/5321/31.7.65 (RONEO 139) ἐγκύκλιες διαταγὲς τοῦ Γ.Λ.Κ.

γ) στὶς περιπτώσεις συνδρομῶν ἐξωτερικοῦ: ὅταν ἡ ἀποστολή τους γίνεται μὲ ἐπιταγὲς μαζὶ μ' αὐτὲς στέλνεται καὶ τὸ ὑπὲρ τοῦ ΤΑΠΕΤ ποσοστό.

ΑΠΟ ΤΟ ΕΘΝΙΚΟ ΤΥΠΟΓΡΑΦΕΙΟ